


# 4½ Zimmerwohnung | Sous-Sol

Minimale Abweichungen aufgrund planungstechnischer Anpassungen bleiben vorbehalten.

Ersatzbau | Schellenrainstrasse 7 | 6210 Sursee  
 Schellenrainpark AG | Allmendstrasse 10 | 6210 Sursee

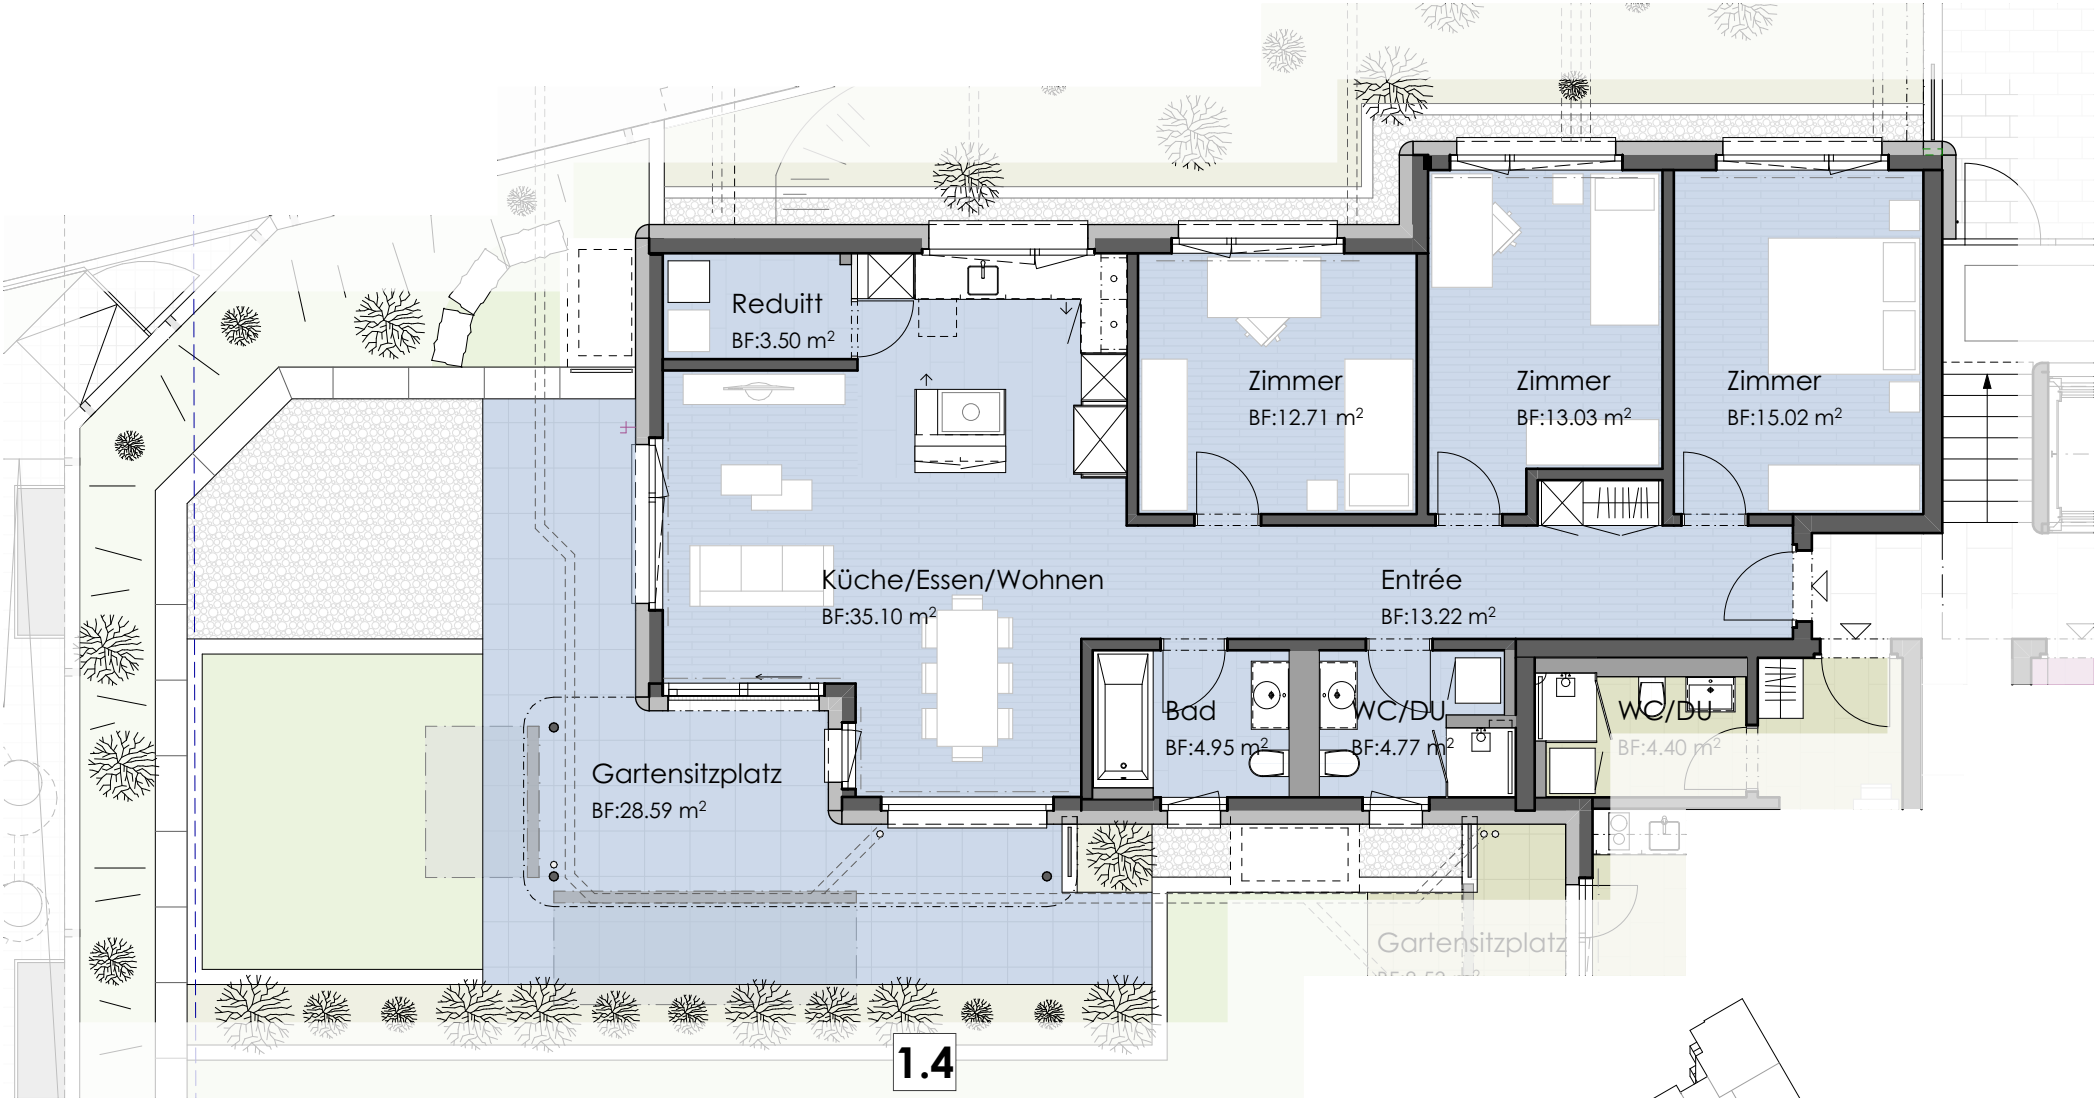

**1.4** 4½ Zi-Whg.  
 Sous-Sol, West

|                   |           |
|-------------------|-----------|
| Nettowoohnfläche* | 109.21 m² |
| Aussenfläche      | 28.59 m²  |
| Raumhöhe          | 2.40 m    |
| Keller            | 7.12 m²   |

\* exkl. Aussenwände

