



4½ Zimmerwohnung | Hochparterre

Minimale Abweichungen aufgrund planungstechnischer Anpassungen bleiben vorbehalten.

Ersatzbau | Schellenrainstrasse 7 | 6210 Sursee
 Schellenrainpark AG | Allmendstrasse 10 | 6210 Sursee

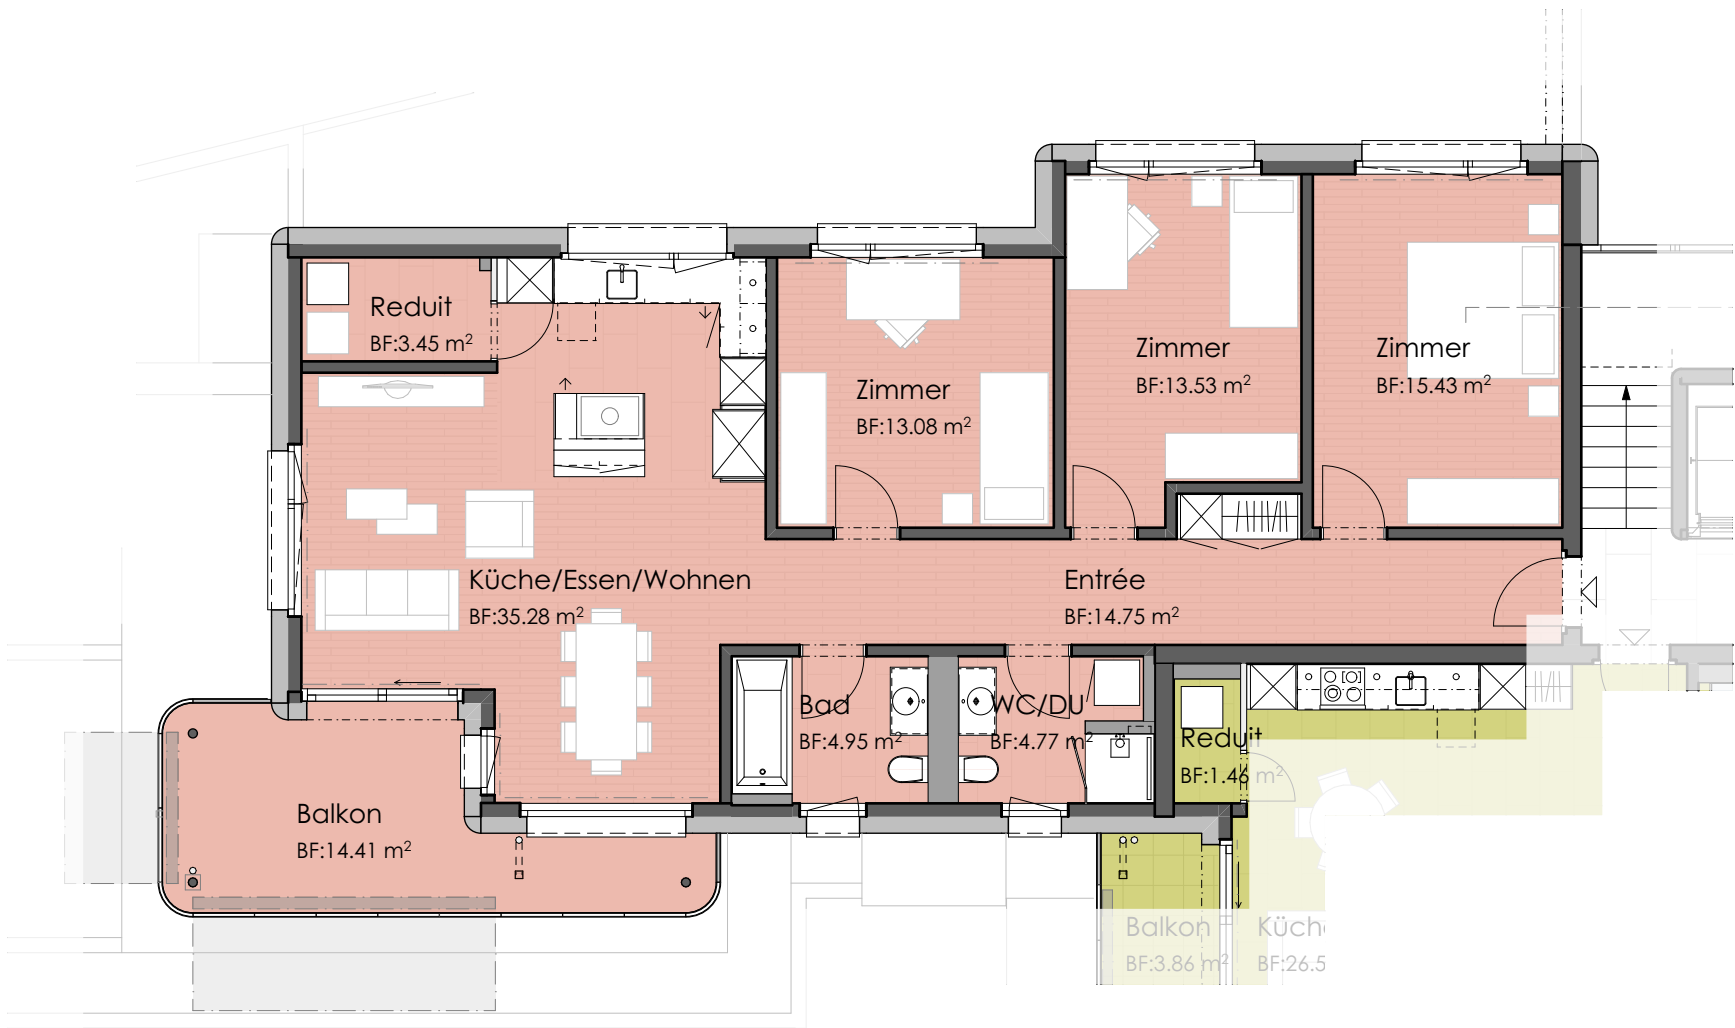

2.4

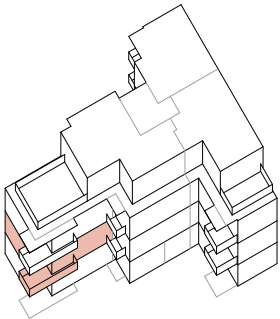

2.4

4½ Zi-Whg.
 Hochparterre, West

Nettowohnfläche*	112.53 m²
Aussenfläche	14.41 m²
Raumhöhe	2.40 m
Keller	7.16 m²

* exkl. Aussenwände

