
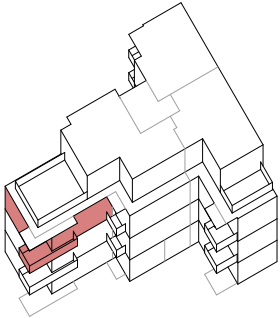


4½ Zimmerwohnung | Obergeschoss

Minimale Abweichungen aufgrund planungstechnischer Anpassungen bleiben vorbehalten.

Ersatzbau | Schellenrainstrasse 7 | 6210 Sursee
 Schellenrainpark AG | Allmendstrasse 10 | 6210 Sursee

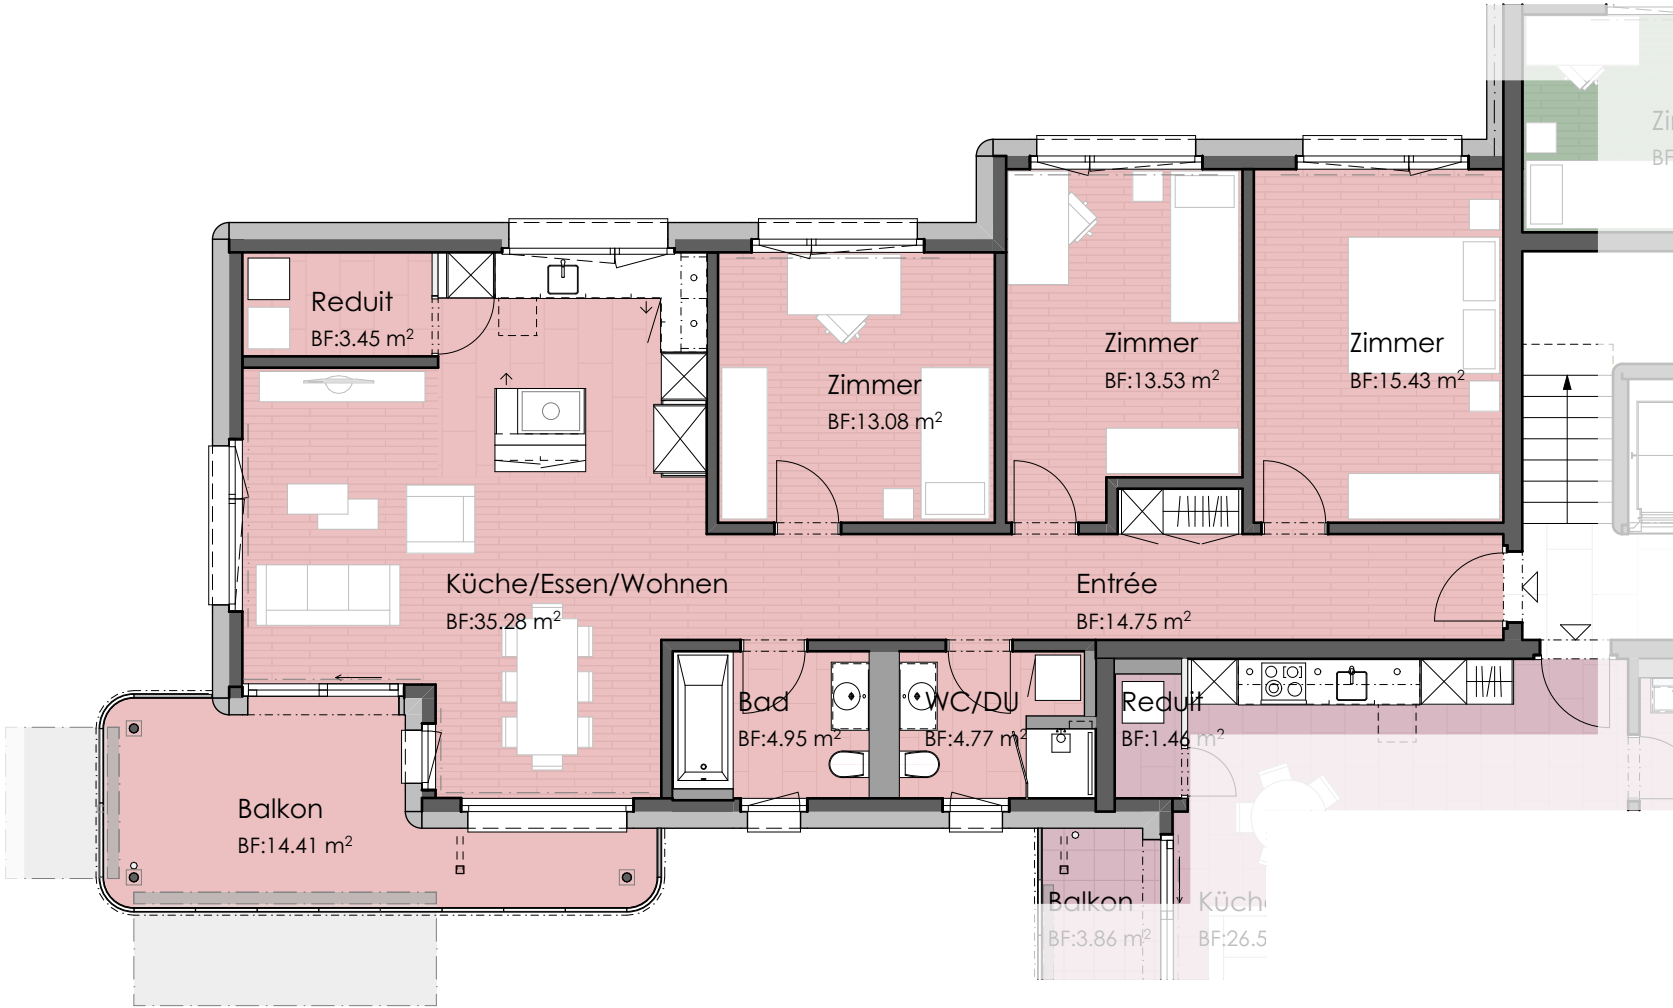

3.5

3.5 4½ Zi-Whg.
 Obergeschoss, West

Nettowohnfläche*	112.49 m²
Aussenfläche	14.41 m²
Raumhöhe	2.40 m
Keller	7.11 m²
* exkl. Aussenwände	

